



lotto n.	sup. lotto	sublittere complessive	sup. cap. max.
3	476	627	246

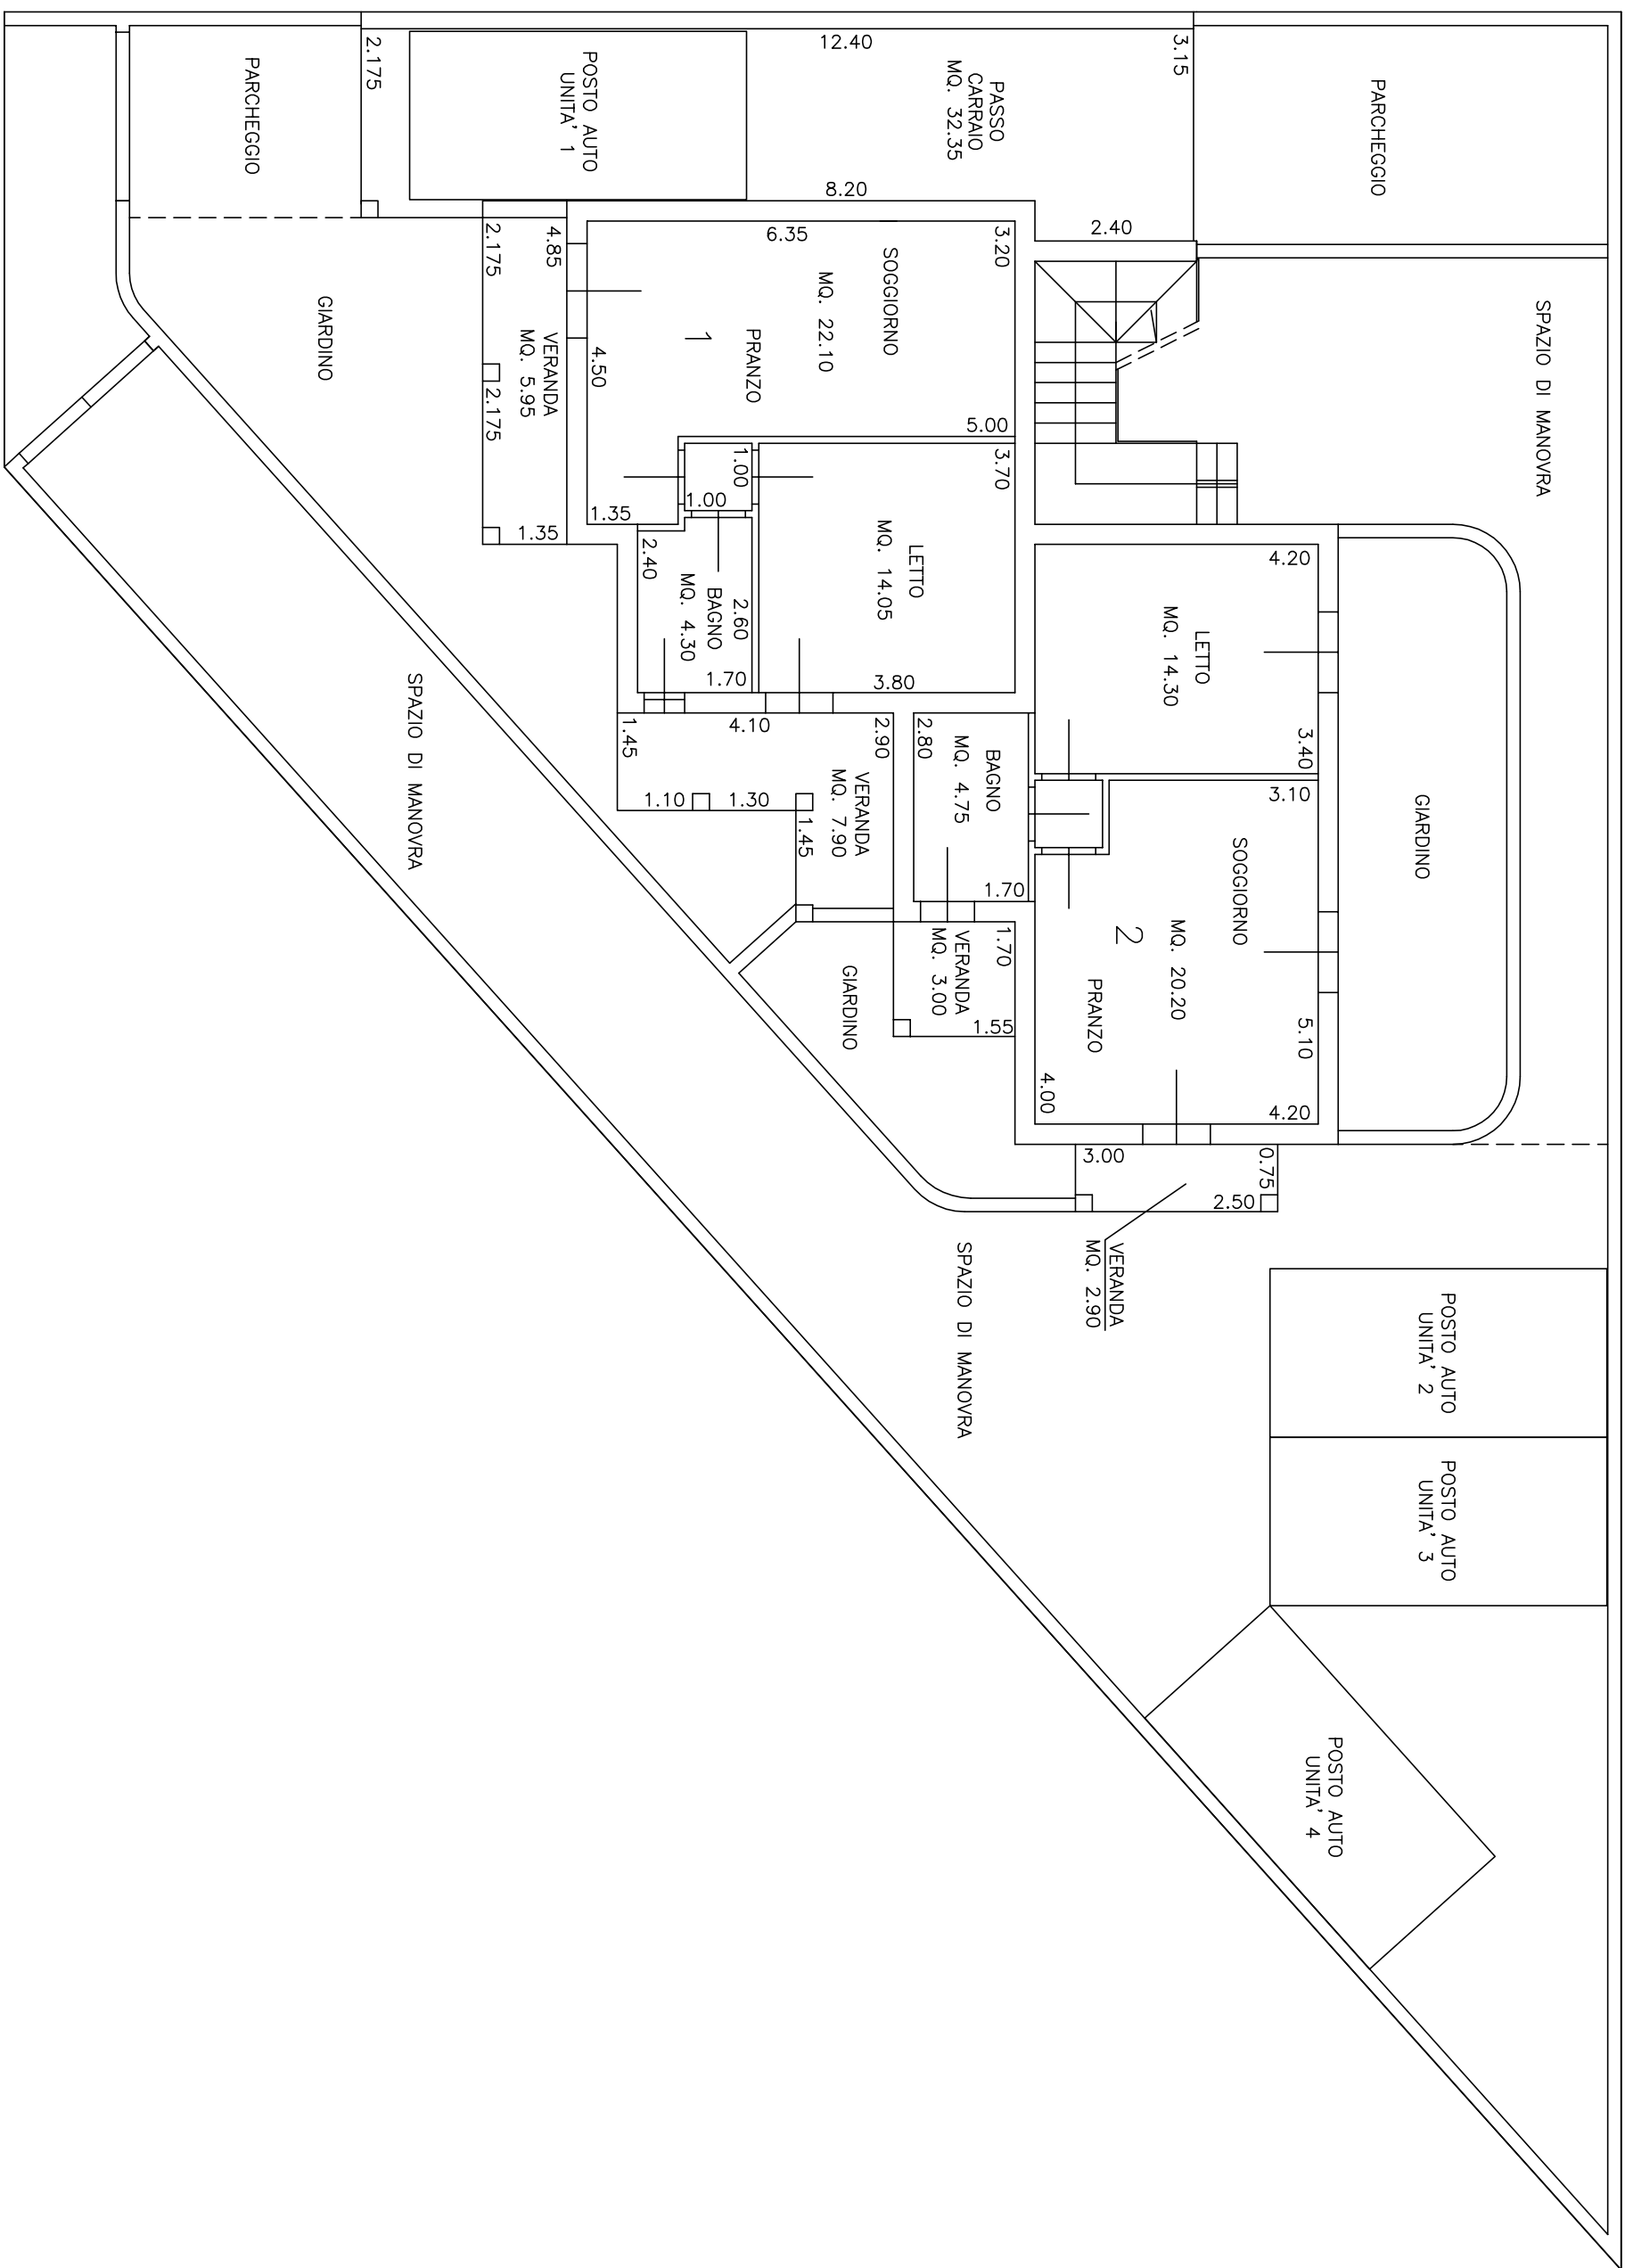

PIANTA PIANO TERRA
SCALA 1:100

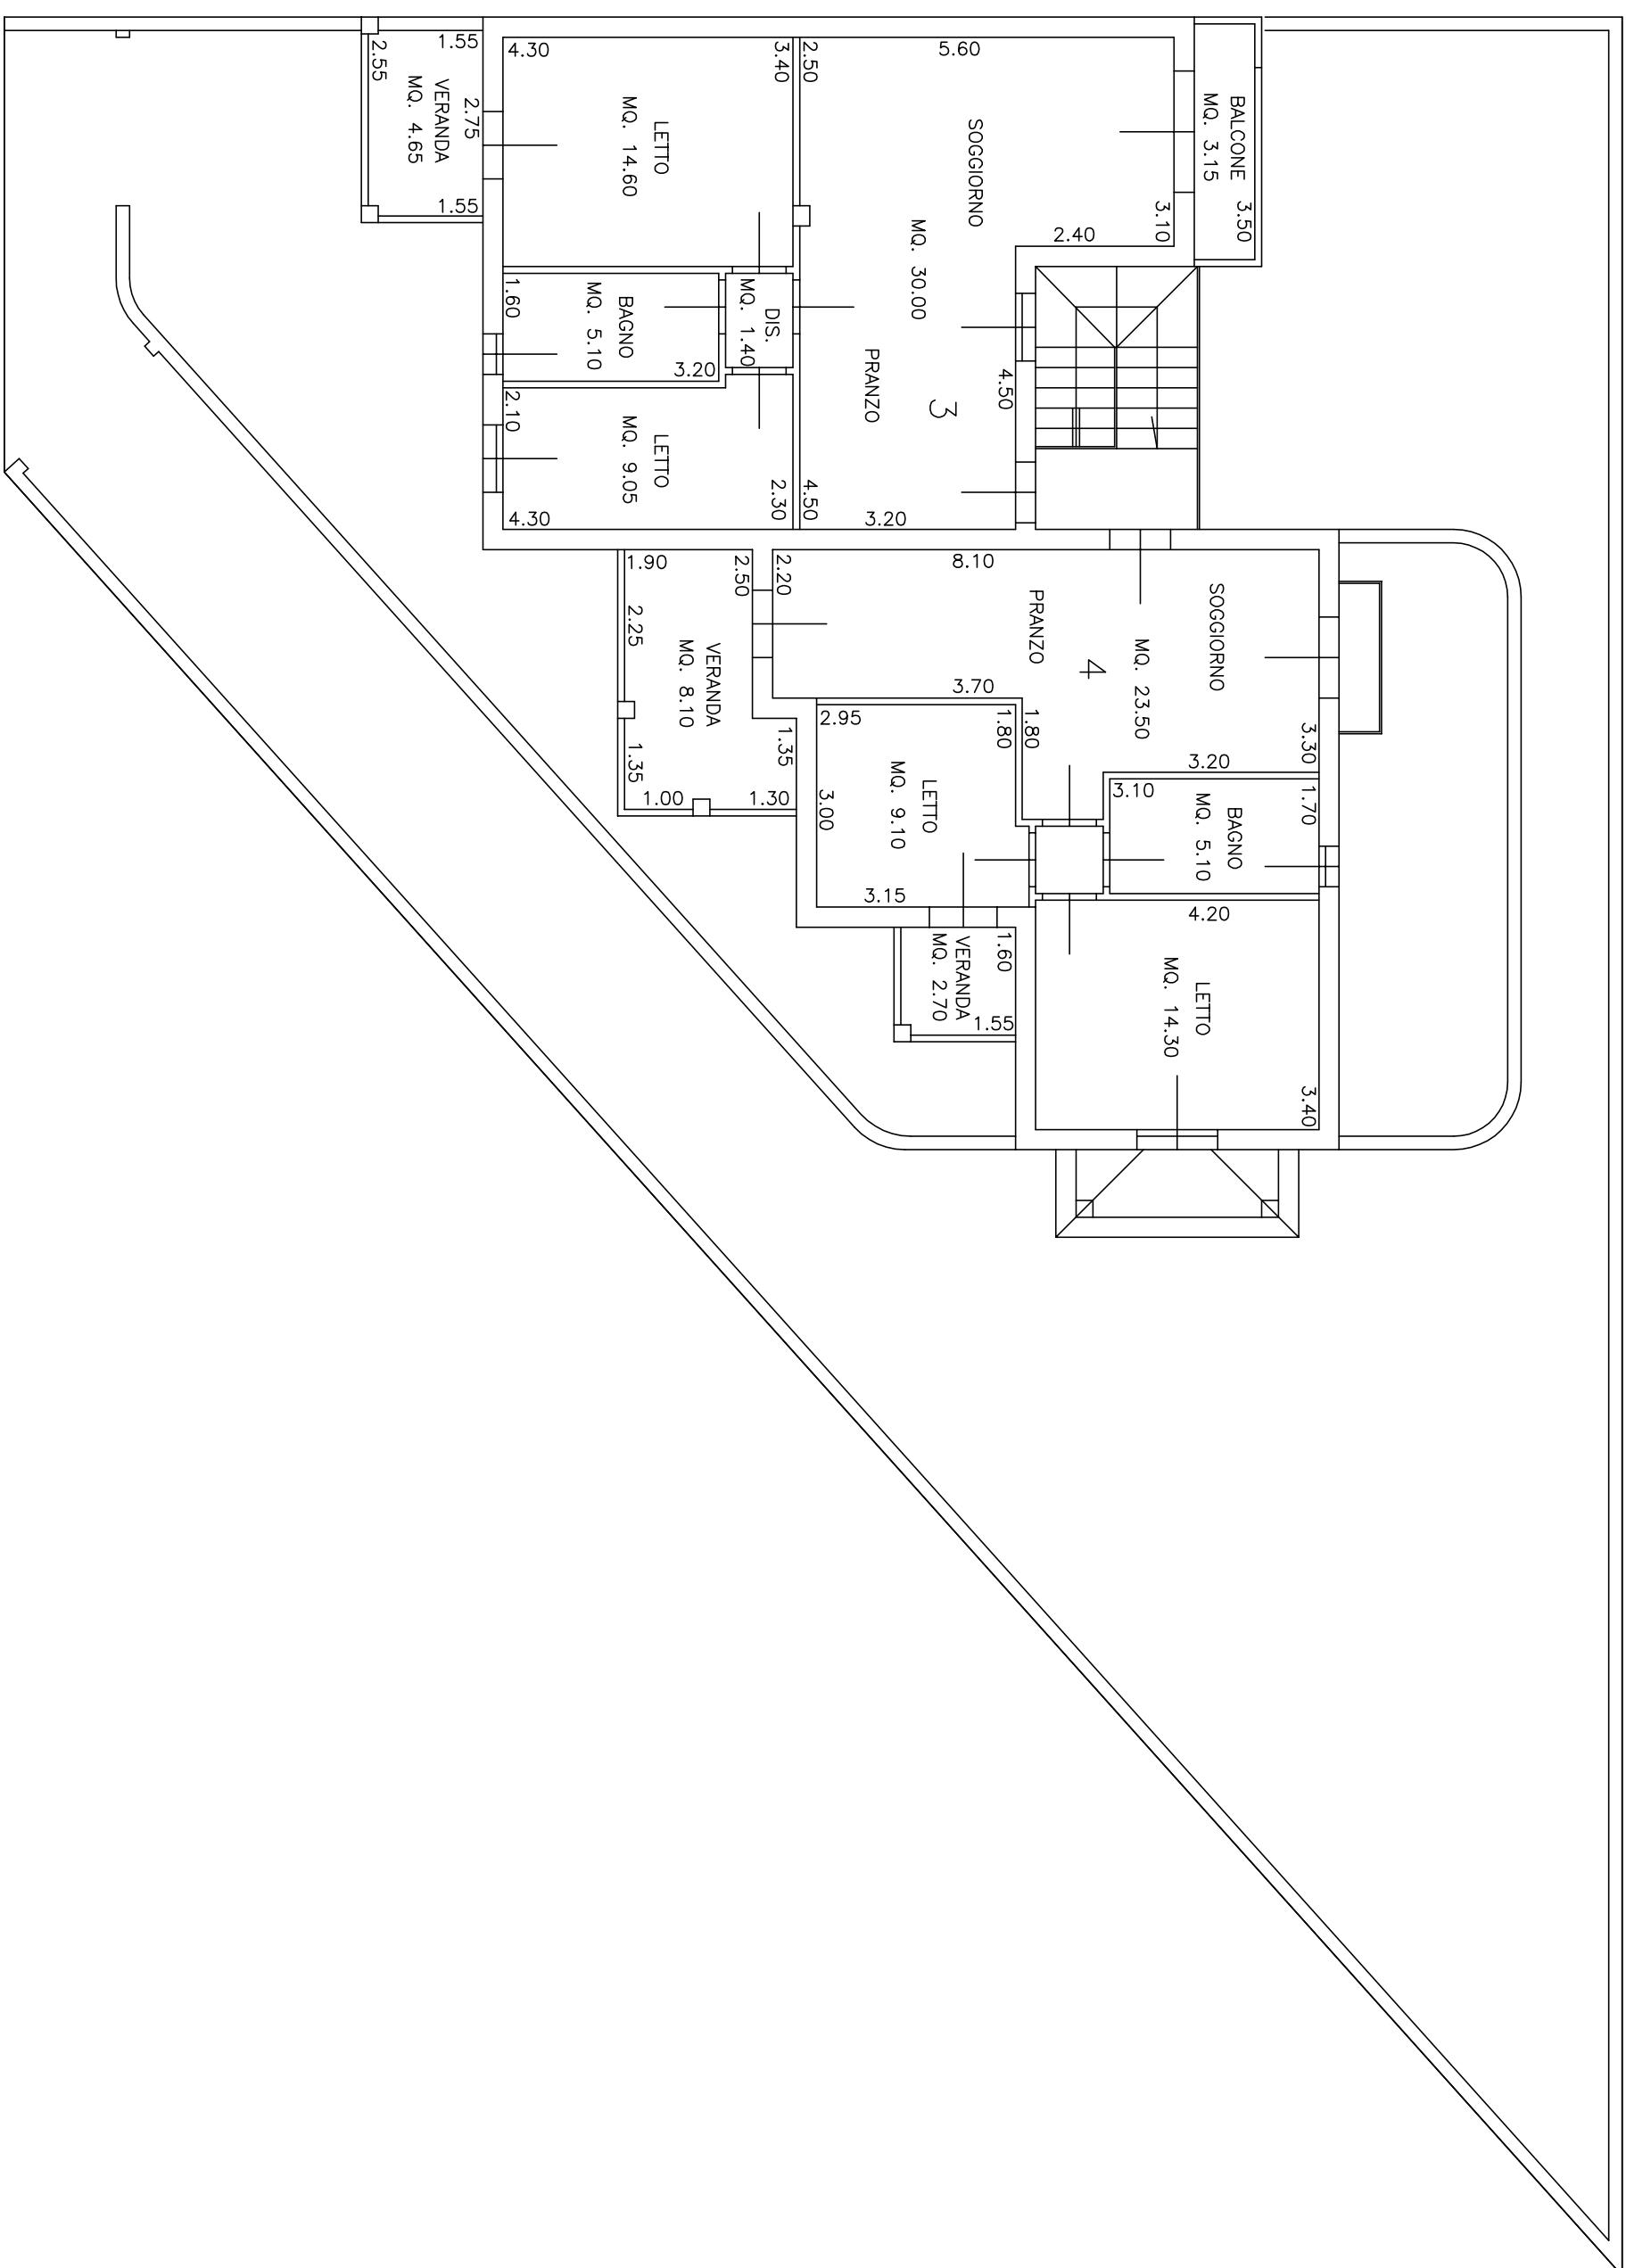

PIANTA PIANO PRIMO
SCALA 1:100