




Via Logudoro n. 23
09127 Cagliari (CA)
P.IVA 03160690925

COMUNE DI DOLIANOVA
Località Is Campus
VILLETTA A SCHIERA




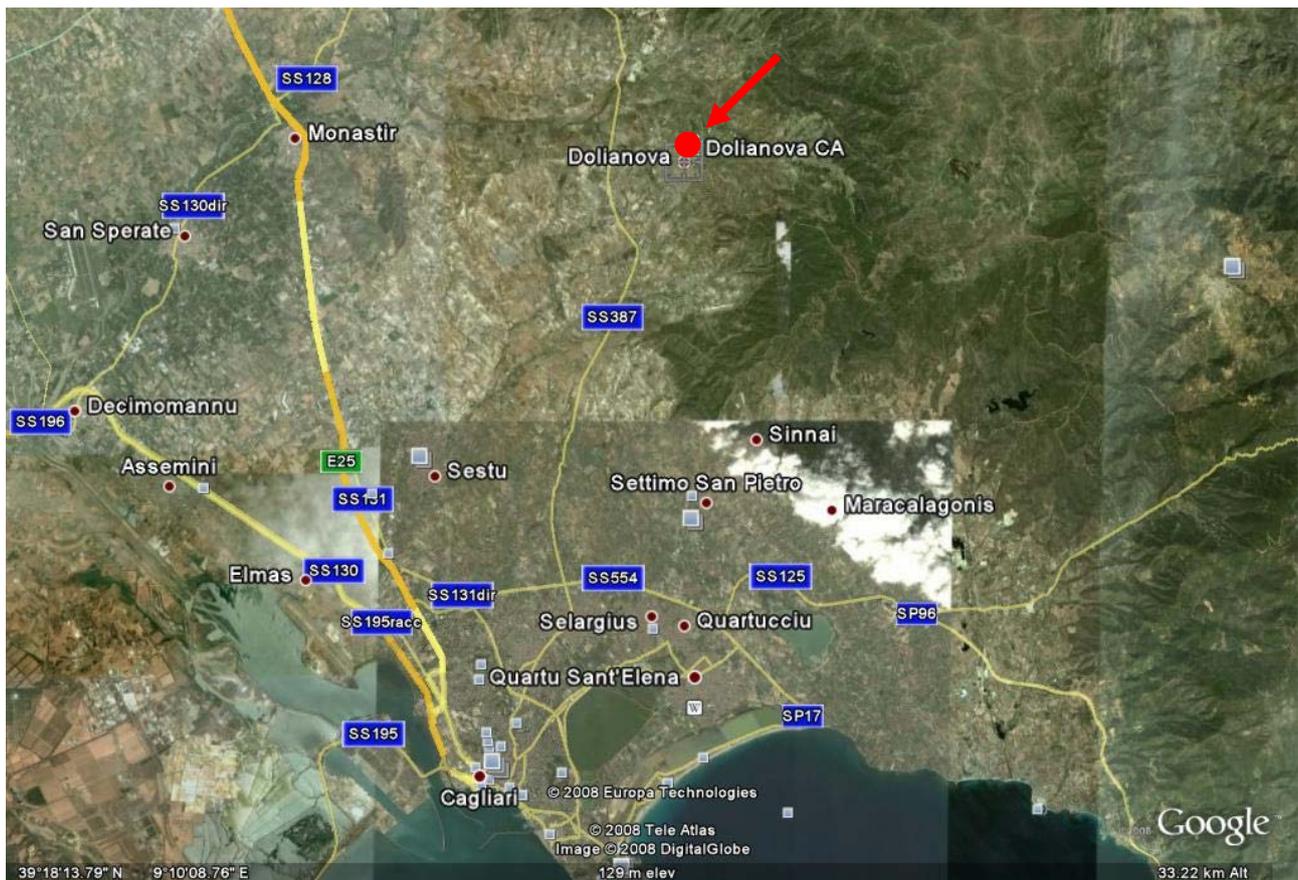

DOLIANOVA:


Vicina alla città di Cagliari ma lontana dai suoi ritmi caotici, Dolianova costituisce una valida alternativa sia per la qualità della vita offerta sia per il livello dei servizi offerti. Sono presenti diverse attività commerciali che coprono abbondantemente tutte le fasce di prodotto e attività artigianali che contribuiscono a mantenere vive tutte le tradizioni produttive locali. Dolianova, con i suoi 8.700 abitanti circa si sviluppa su 85 km², ad una altitudine di circa 200 metri sulle colline a nord-est del capoluogo regionale. Dista appena 25 km da Cagliari e dai maggiori comuni del capoluogo. E' la meta ideale per chi desidera le comodità dei servizi, necessari al vivere quotidiano, senza dover rinunciare a tranquillità e benessere mentale e fisico.

PIANTA PIANO TERRA

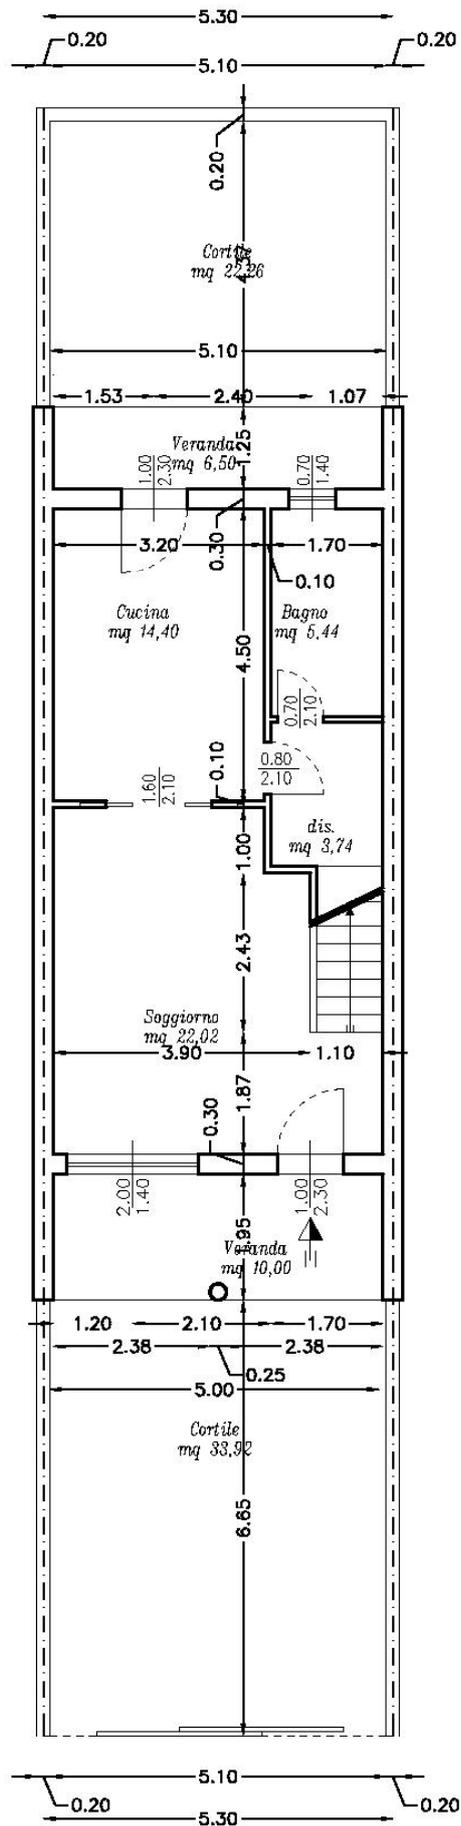


SCALA 1:100

PIANTA PIANO PRIMO

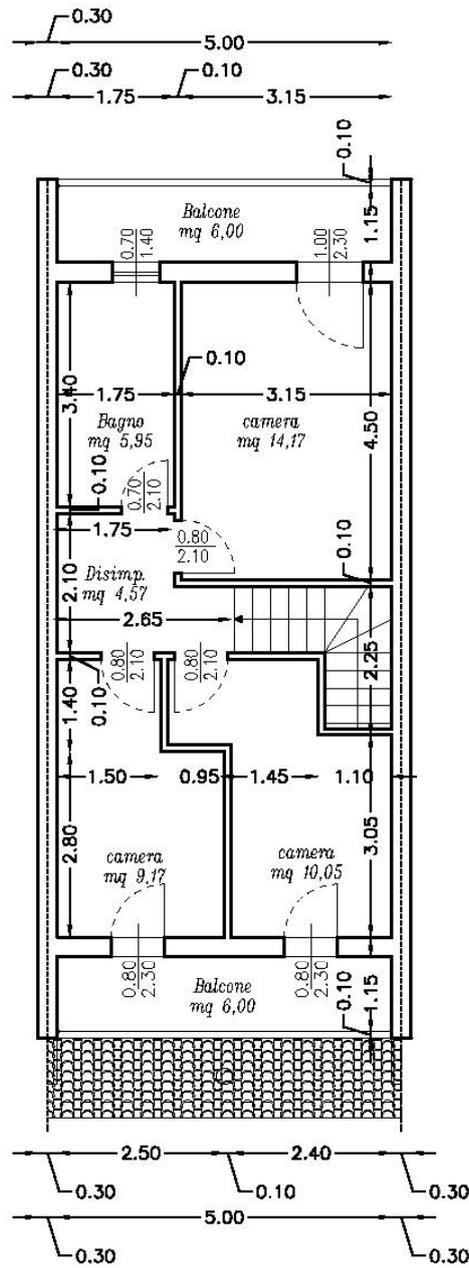


SCALA 1:100

PIANTA PIANO TERRA ARREDATA

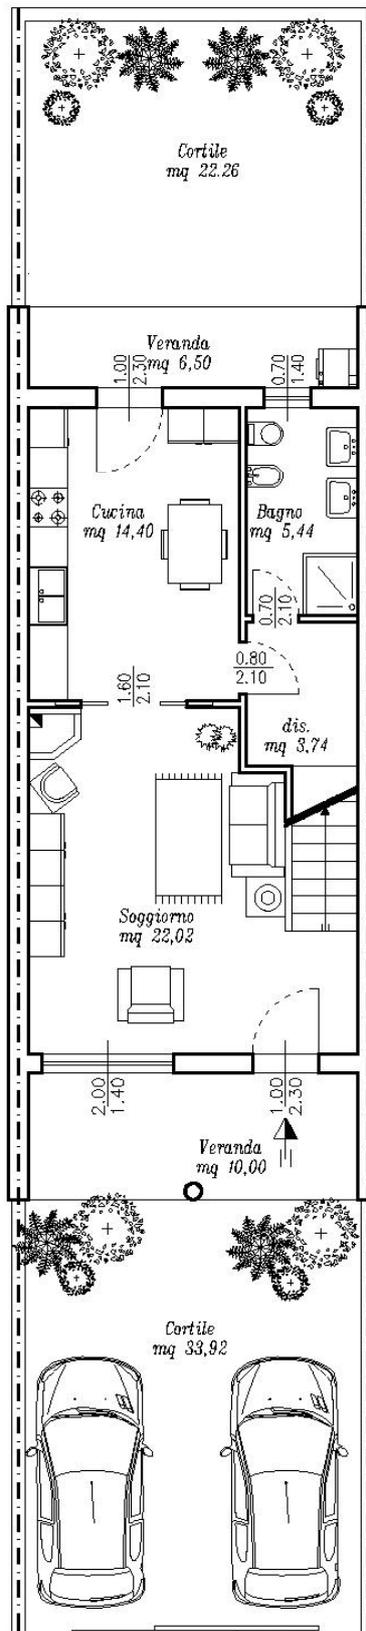


SCALA 1:100

PIANTA PIANO PRIMO ARREDATA

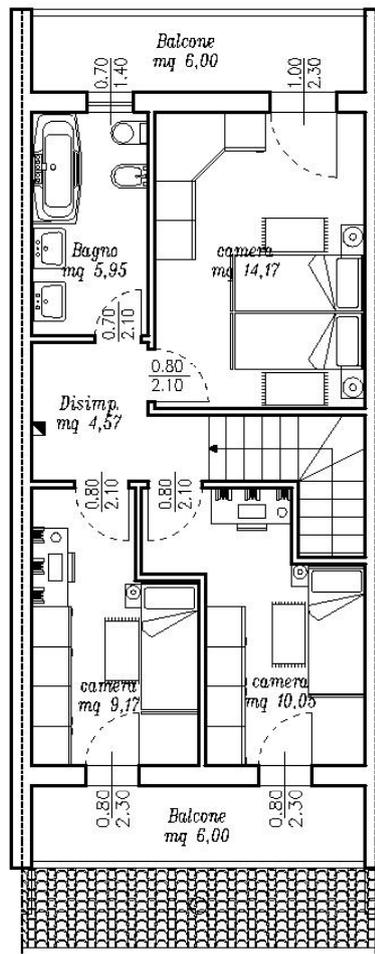


SCALA 1:100

PROSPETTO PRINCIPALE

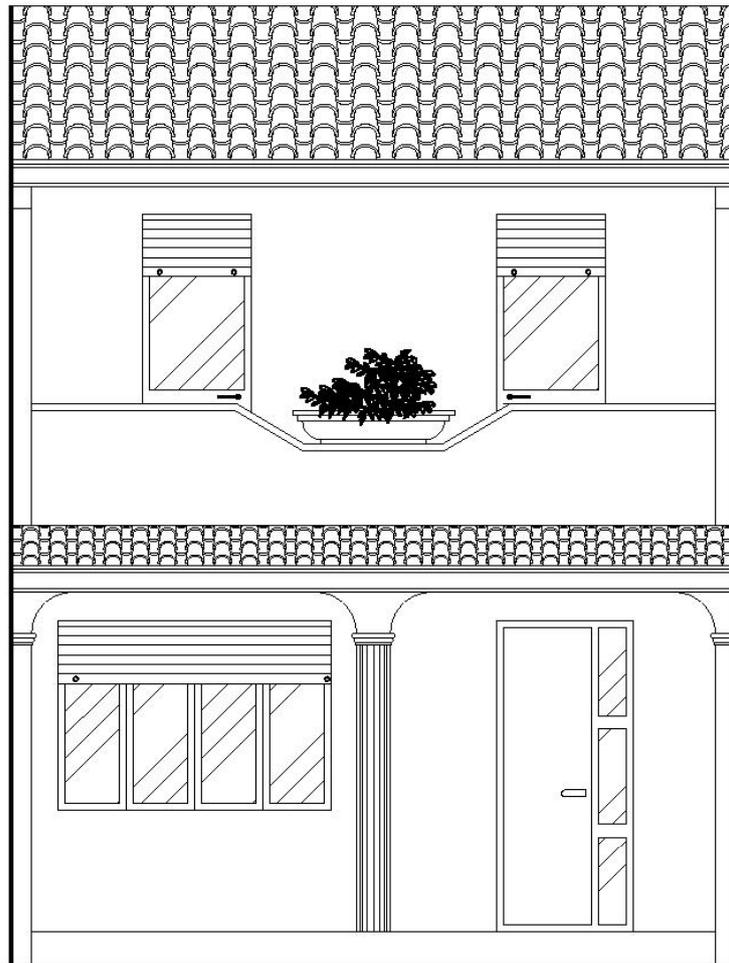

SCALA 1:50

PROSPETTO RETRO

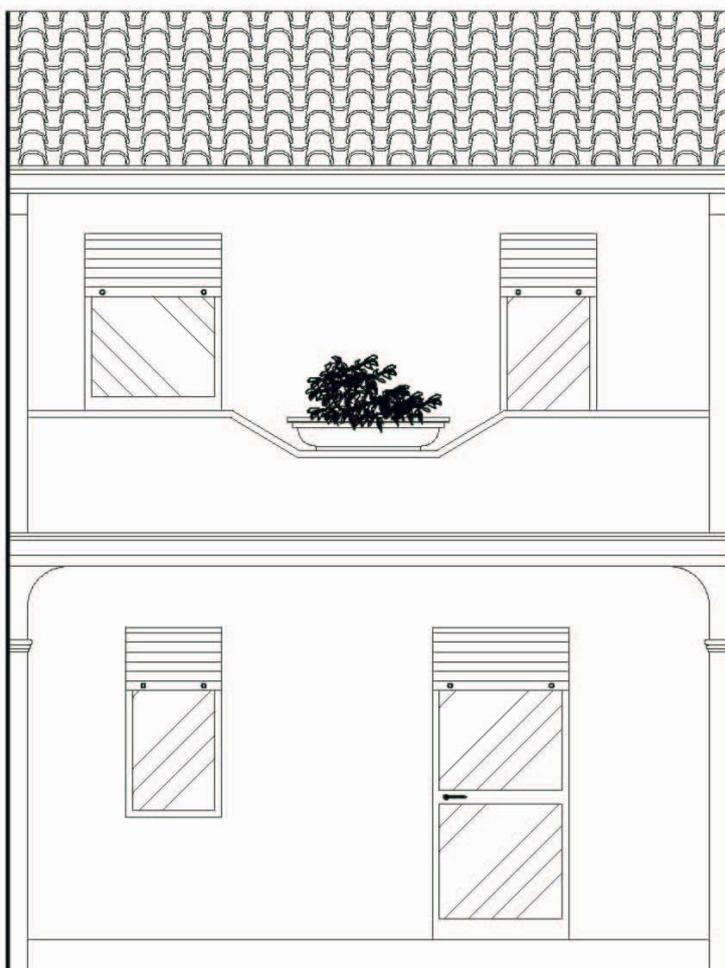

SCALA 1:50